

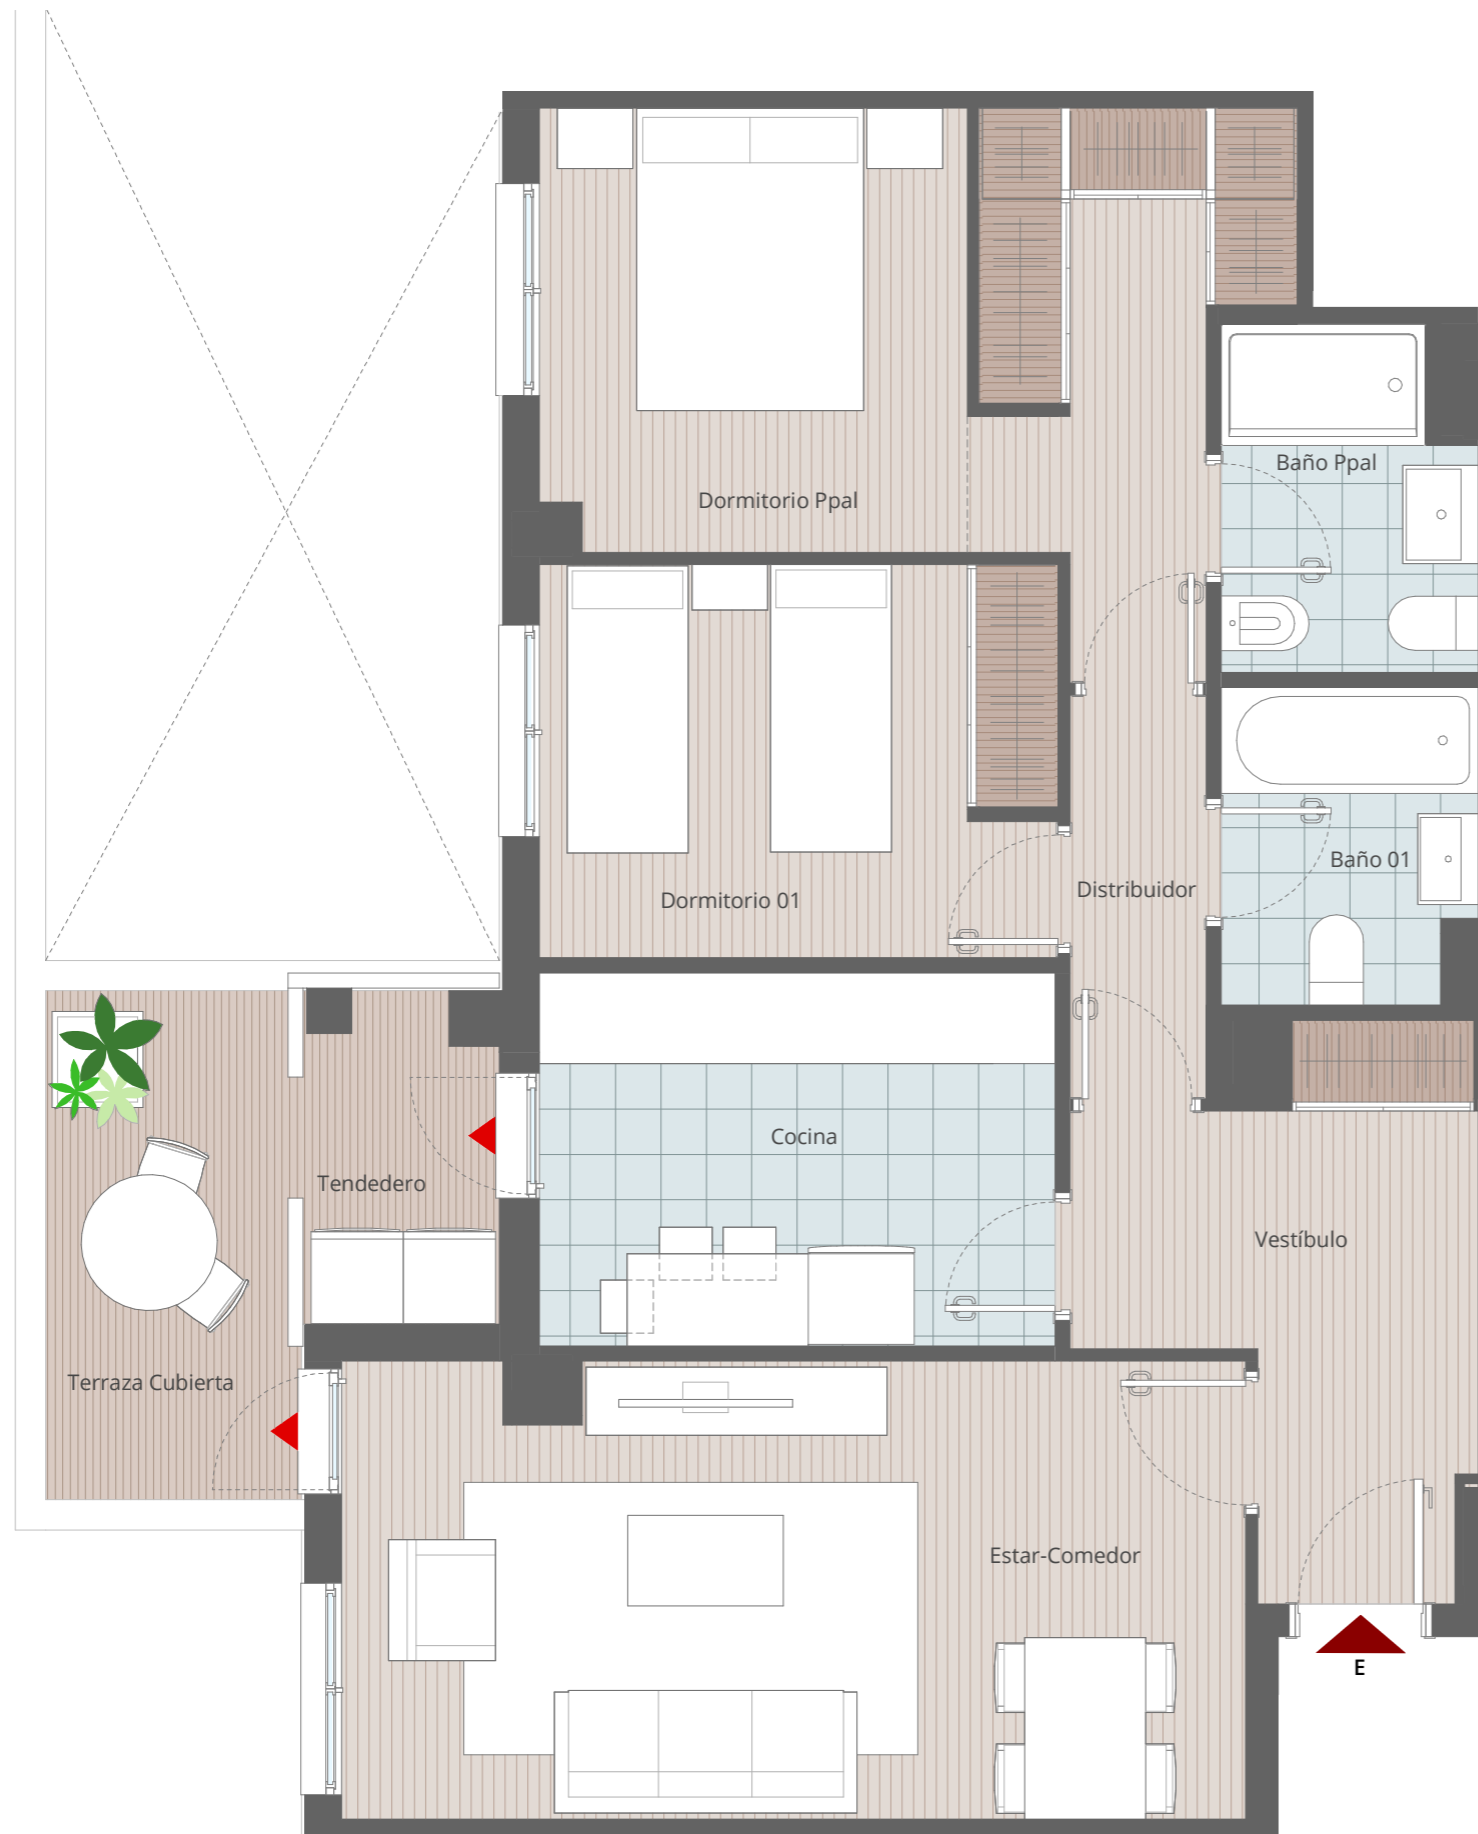


NATURE

CAÑAVERAL V

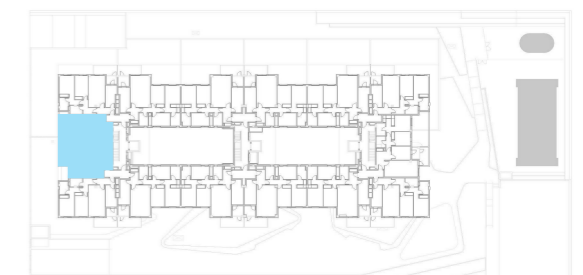

CUADRO SUPERFICIES VIVIENDA TIPO V2D.9		1 Ud
Nivel N1		
Portal 1		
Letra E		
Vestibulo	7.33 m ²	
Cocina	8.41 m ²	
Estar-Comedor	17.88 m ²	
Distribuidor	2.40 m ²	
Baño Ppal	3.64 m ²	
Baño 01	3.43 m ²	
Dormitorio Ppal	14.22 m ²	
Dormitorio 01	8.87 m ²	
Tendedero	2.84 m ²	
SUPERFICIE ÚTIL CERRADA	69.02 m²	
Terraza Cubierta	5.49 m ²	
SUPERFICIE ÚTIL EXTERIOR	5.49 m²	
SUP.TOTAL ÚTIL	74.51 m²	
SUPERFICIE CONSTRUIDA CON ZZCC		99.74 m²

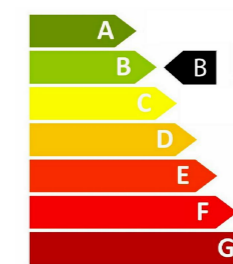

El presente plano comercial, que incluye parte gráfica y datos relativos a superficie, tiene carácter meramente orientativo. La documentación técnica del edificio contiene información más exacta, si bien el PROMOTOR se reserva la facultad de incluir modificaciones que oficialmente le sean impuestas por los organismos públicos competentes, así como aquellas otras que vengan motivadas por razones jurídicas, técnicas, administrativas o comerciales, puestas de manifiesto durante la ejecución de las obras, o se exijan por resolución administrativa o judicial firme. Los elementos accesorios (esto es, el mobiliario, incluido el de la cocina) y su ubicación, son meramente orientativos. La distribución de los aparatos sanitarios no es vinculante. Asimismo, las superficies expresadas son aproximadas, pudiendo experimentar modificaciones por razones de índole técnica y/o legal, en el desarrollo de la ejecución de las obras.

