

PORTAL 4 - ÁTICO A

RESIDENCIAL NATURE VALLECAS

CUADRO SUPERFICIES

Tipo 15- 3 Dormitorios

Nº de viviendas de este tipo 1

Vestíbulo	4,58
Salón	19,07
Cocina	6,78
Distrib.	3,25
Dorm. 1	13,17
Baño 1	4,39
Dorm. 2	9,38
Dorm. 3	11,11
Baño 2	3,76
Terraza Descub.	69,60
Terraza Descub.	4,21



TOTAL ÚTIL INTERIOR 75,49 m²

TOTAL ÚTIL EXTERIOR 73,81 m²

TOTAL CONSTRUIDA VIVIENDA 89,58 m²

TOTAL CONSTRUIDA EXTERIOR 82,41 m²

TOTAL CONSTRUIDA + ZZCC 111,35 m²

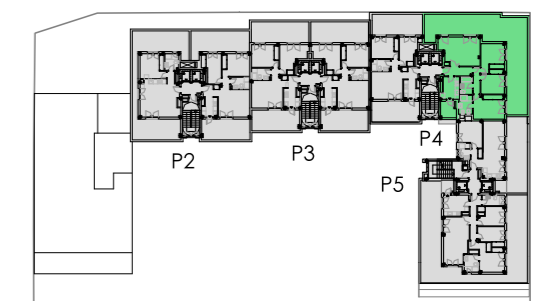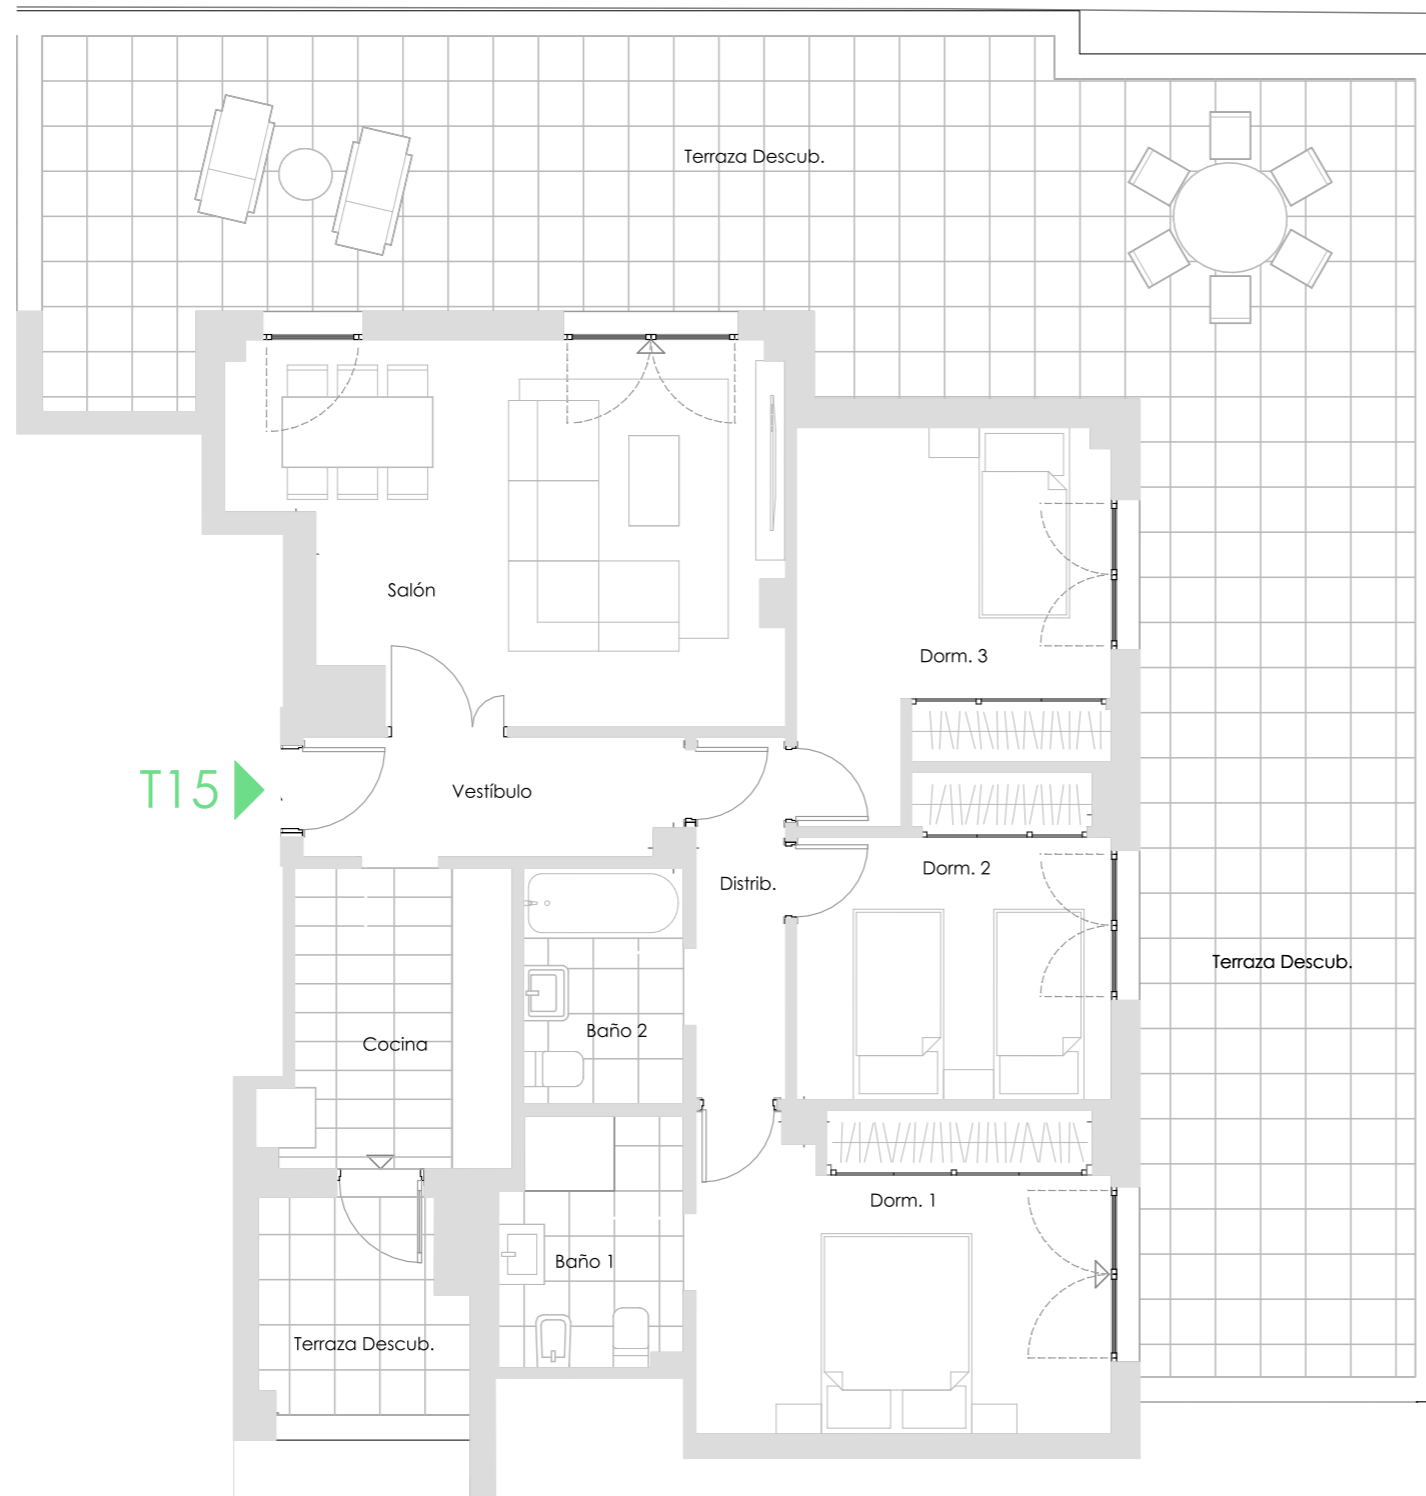

Planta Ático

C/ MAQUINILLA

Este documento (tanto su parte gráfica como los datos relativos a superficies) tiene un carácter meramente orientativo, sin perjuicio de la información más exacta contenida en la documentación técnica del edificio. De igual manera con todo el mobiliario que se muestra en este plano, hasta el de cocina y sus datos referidos a superficies, distribución e hitos que pueden sufrir variaciones como consecuencia de exigencias comerciales, jurídicas, técnicas o de ejecución del proyecto, siendo meramente orientativas.

