

CUADRO SUPERFICIES

Tipo 18- 3 Dormitorios



Nº de viviendas de este tipo 1

Vestíbulo	2,84
Salón	20,21
Cocina	8,87
Distrib.	3,41
Dorm. 1	13,22
Baño 1	4,40
Dorm. 2	8,24
Dorm. 3	8,48
Baño 2	4,15
Tendedero	2,73
Terraza Descub.	81,90

TOTAL ÚTIL INTERIOR 73,82 m²
TOTAL ÚTIL EXTERIOR 84,63 m²

TOTAL CONSTRUIDA VIVIENDA 88,95 m²
TOTAL CONSTRUIDA EXTERIOR 93,73 m²

TOTAL CONSTRUIDA + ZZCC 115,36 m²

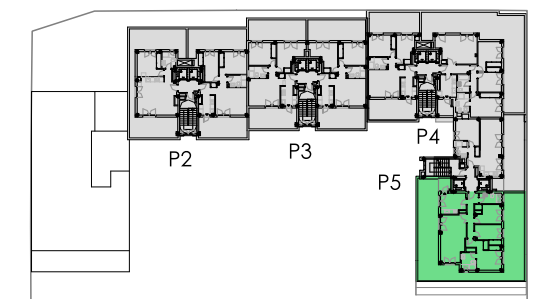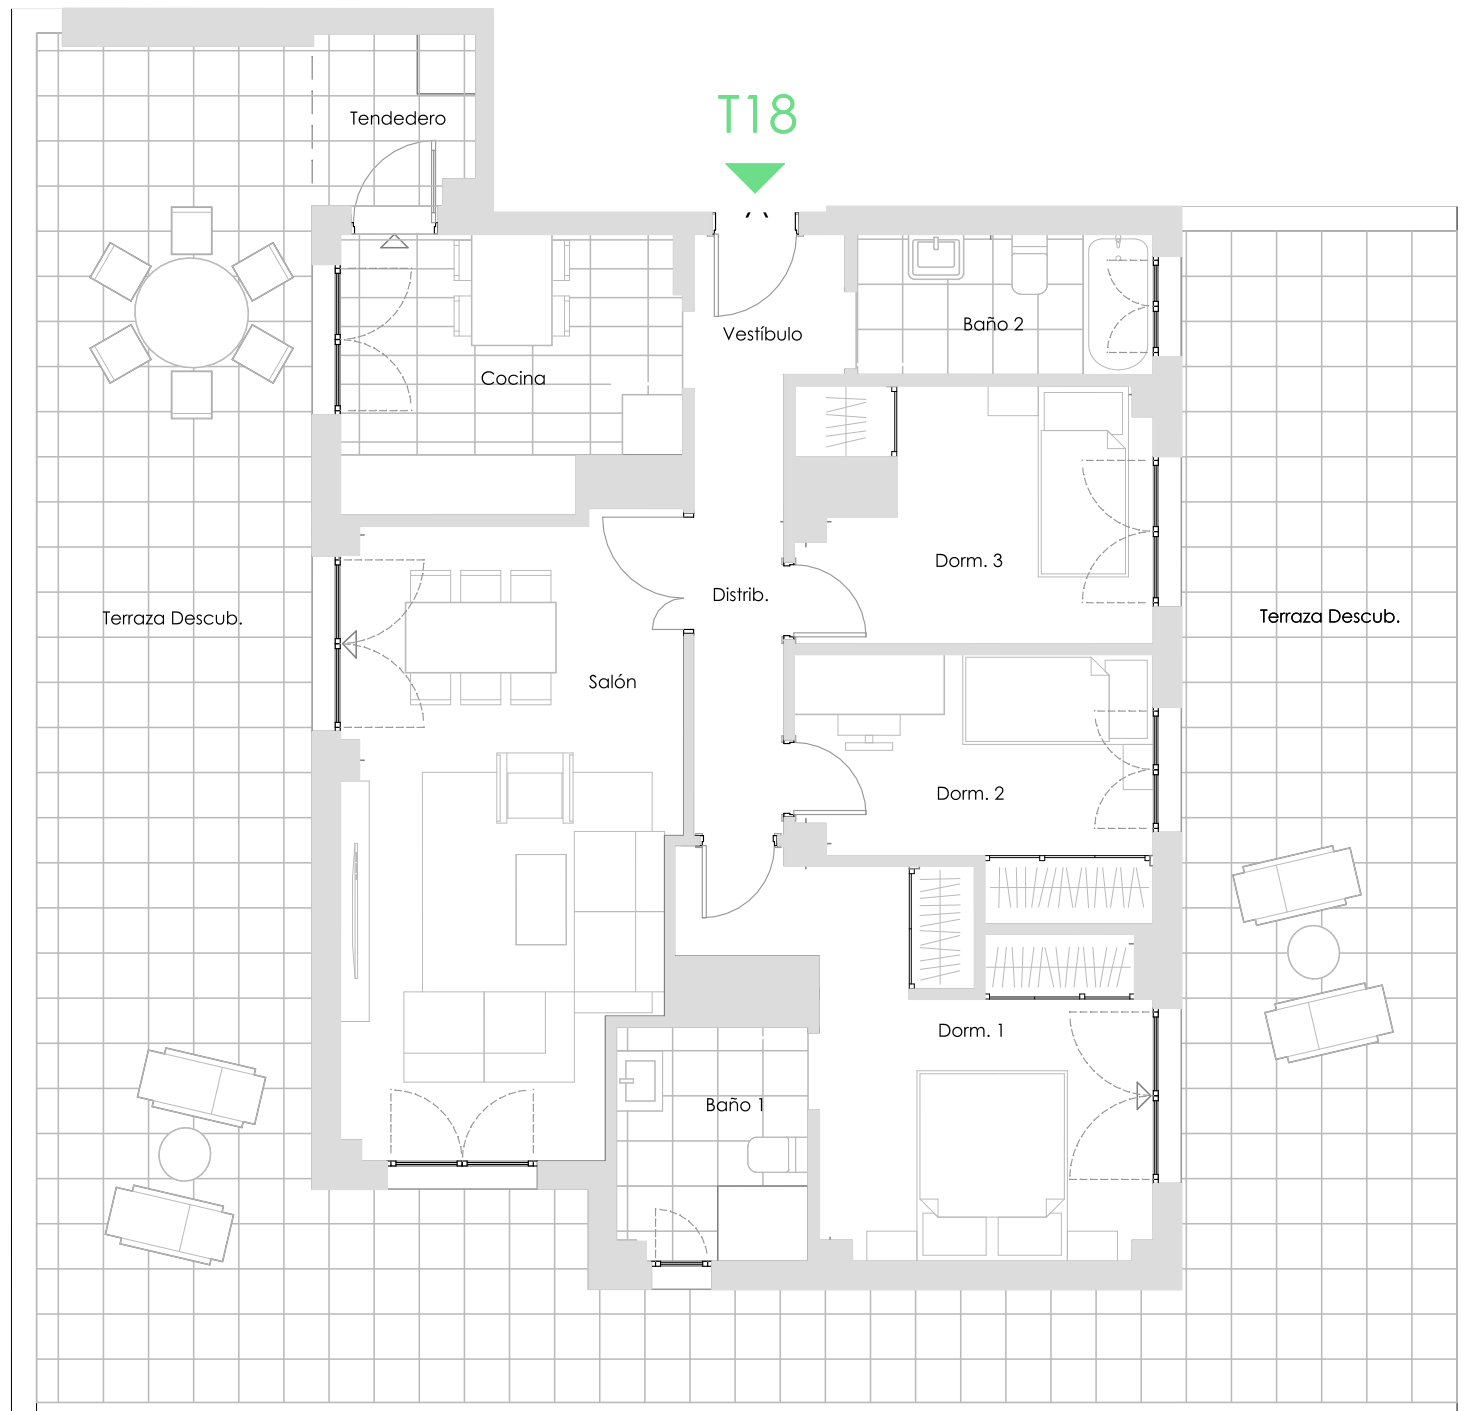

Planta Ático

C/ MAQUINILLA